

Liegenschaft Hamburg

Mittelweg 41 A

3-Zi.-Whg. · 2. und 3. OG · hinten links

Wohnfläche ca. 86,16 m²

Mieter-Nr. 948.0.2001 / 948.0.3011

3-Zi.-Whg. · 2. und 3. OG · vorne links


Wohnfläche ca. 83,64 m²

Mieter-Nr. 948.0.2002 / 948.0.3012


2-Zi.-Whg. · 2. und 3. OG · rechts

Wohnfläche ca. 72,78 m²

Mieter-Nr. 948.0.2003 / 948.0.3013

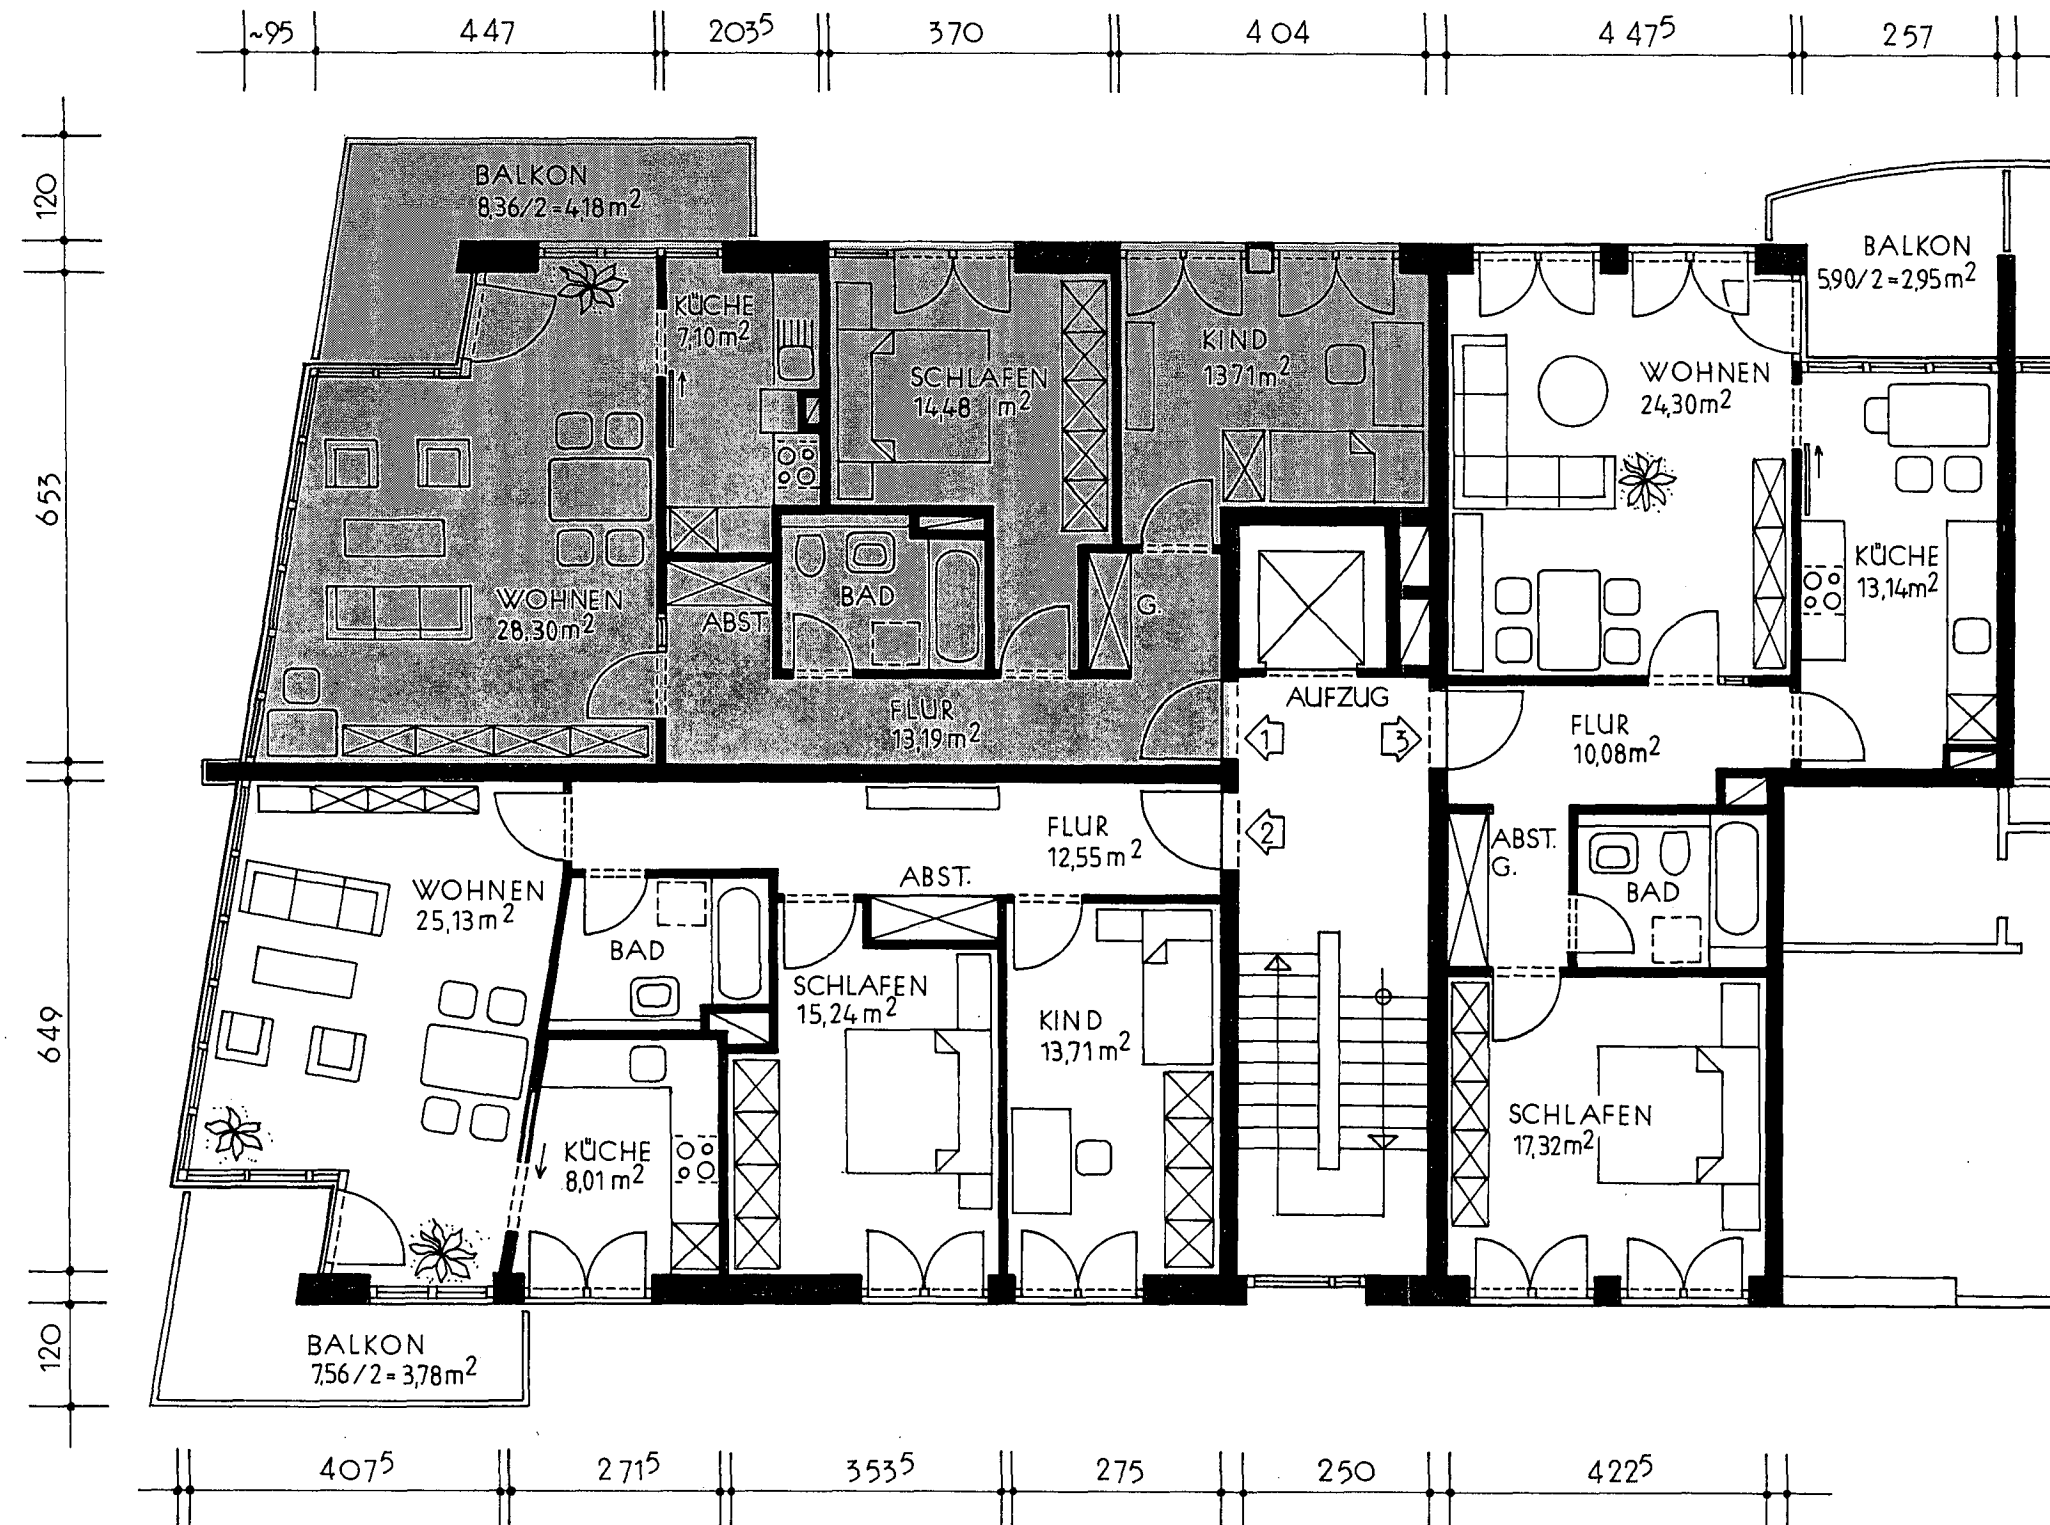

Maßstab 1:100 (1 cm = 1 m)

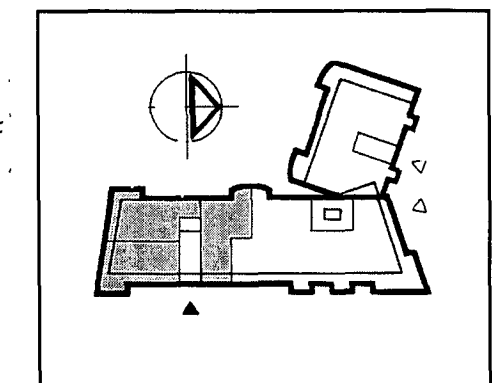

**ÄRZTEVERSORGUNG
NIEDERSACHSEN**

Abteilung Grundbesitz

Berliner Allee 20

30175 Hannover

Telefon 0511/3 80-12 34

Telefax 0511/3 80-11 83

Änderungen vorbehalten.