

Liegenschaft Hamburg

Mittelweg 41 B

3-Zi.-Whg. · 2. und 3. OG · links

Wohnfläche ca. 94,19 m²

Mieter-Nr. 948.0.2004 / 948.0.3014

2-Zi.-Whg. · 2. und 3. OG · Mitte links

Wohnfläche ca. 54,30 m²

Mieter-Nr. 948.0.2005 / 948.0.3015

2-Zi.-Whg. · 2. und 3. OG · Mitte rechts

Wohnfläche ca. 55,96 m² (2.OG)

Wohnfläche ca. 56,02 m² (3.OG)



Mieter-Nr. 948.0.2006 / 948.0.3016

3-Zi.-Whg. · 2. und 3. OG · rechts

Wohnfläche ca. 91,51 m²

Mieter-Nr. 948.0.2007 / 948.0.3017

Maßstab 1:125 (1 cm = 1,25 m)

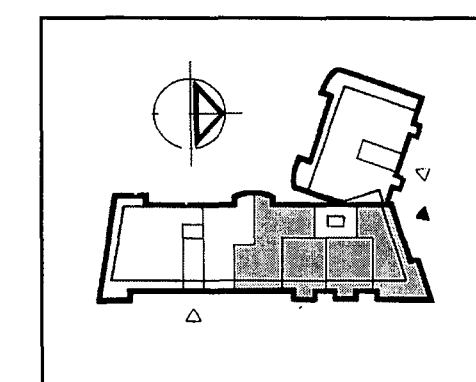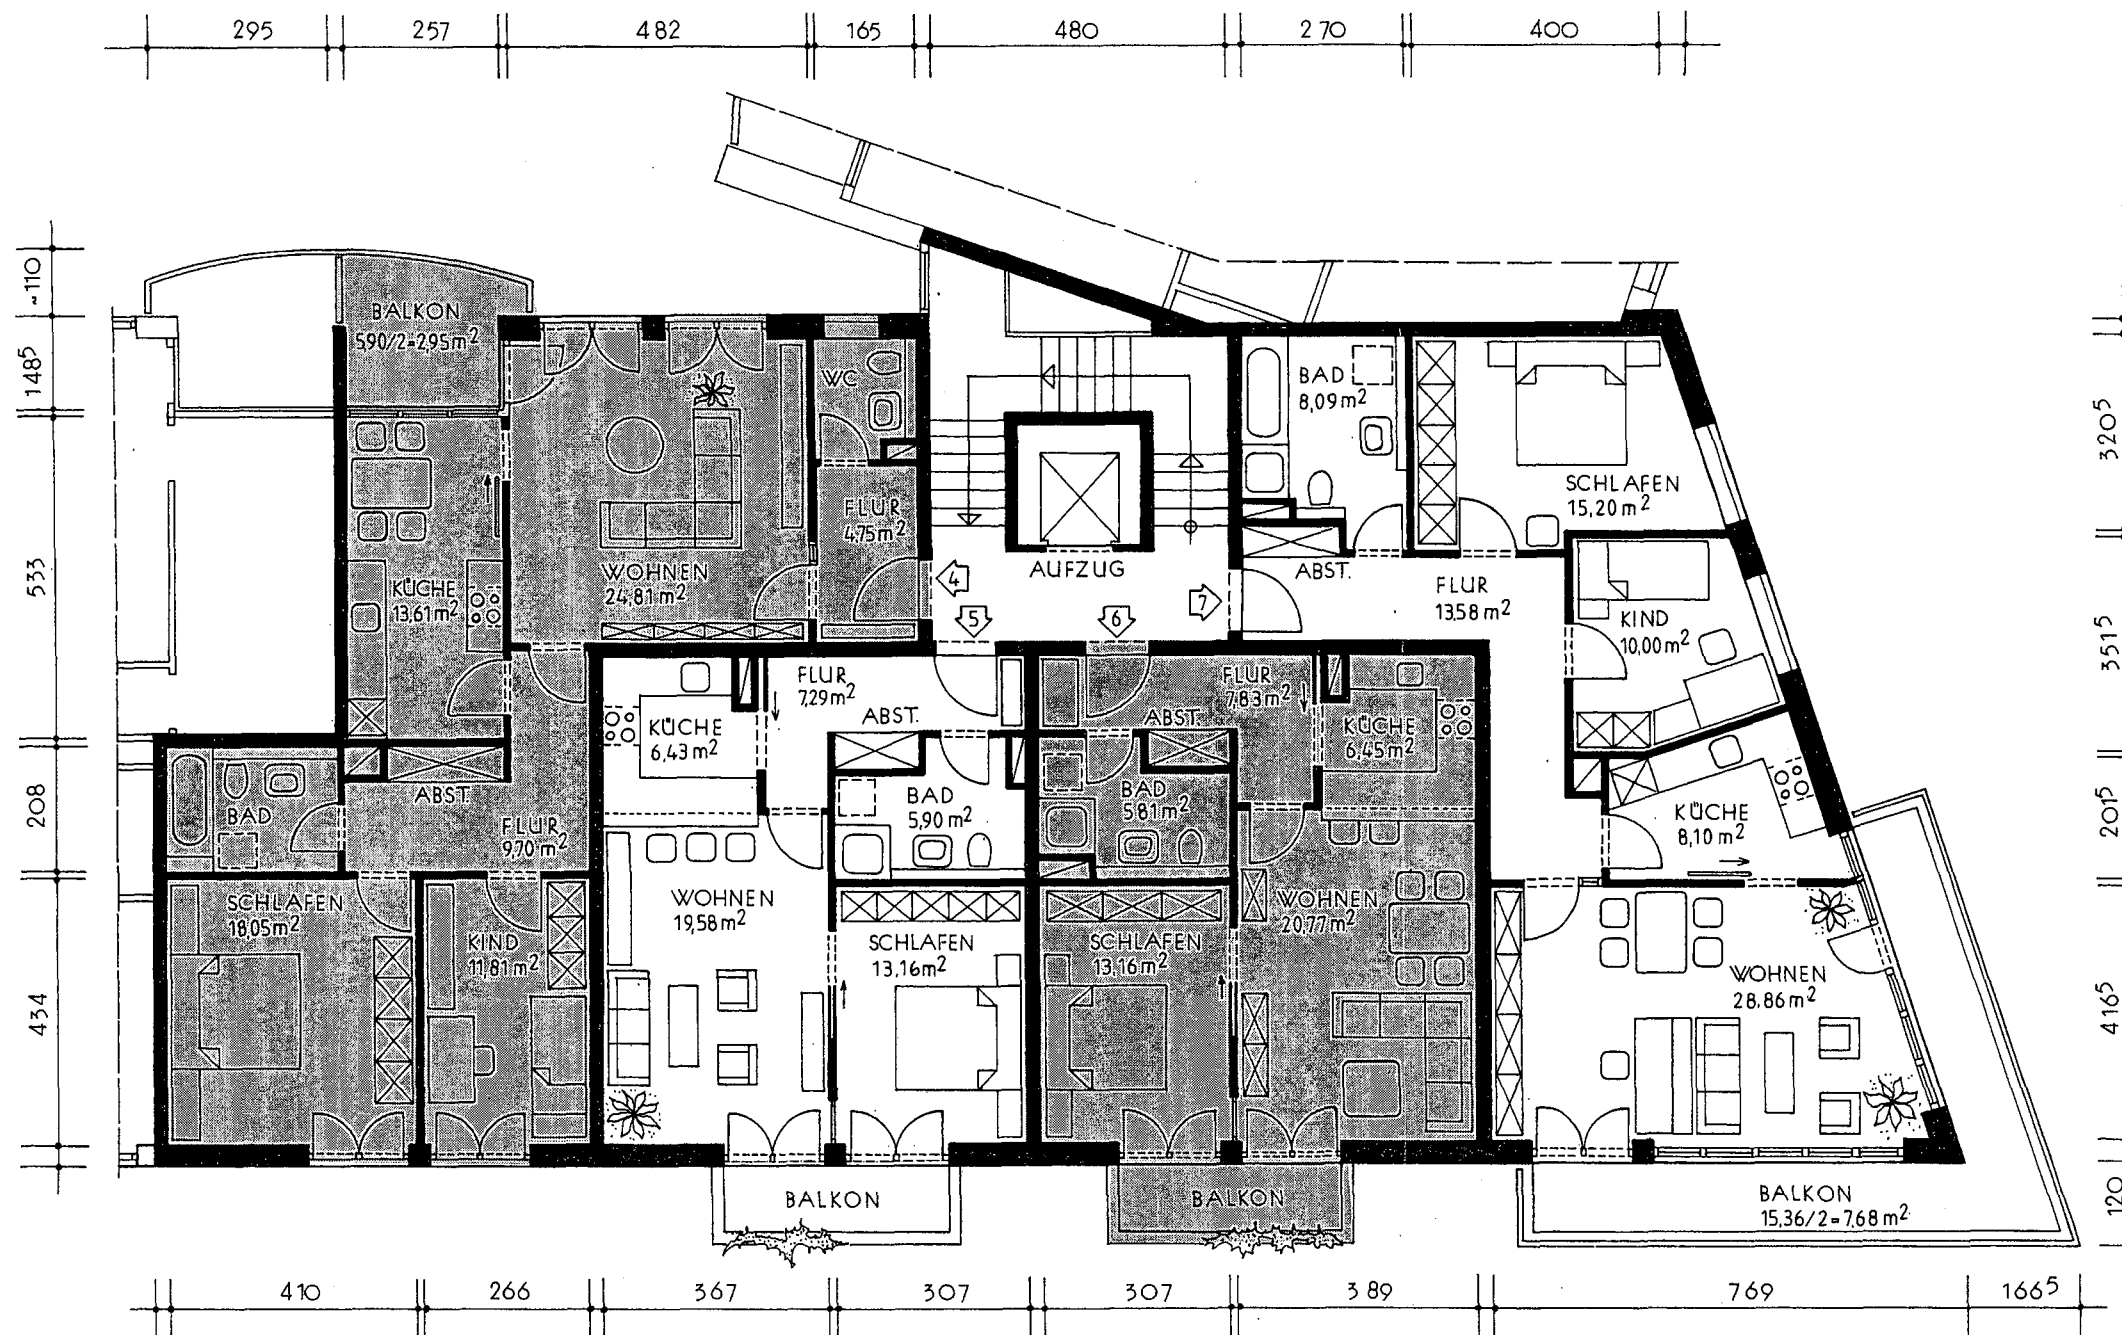

ÄRZTEVERSORGUNG NIEDERSACHSEN

Abteilung Grundbesitz
Berliner Allee 20
30175 Hannover
Telefon 0511/3 80-12 34
Telefax 0511/3 80-11 83
Änderungen vorbehalten.