




Berlin Bernau

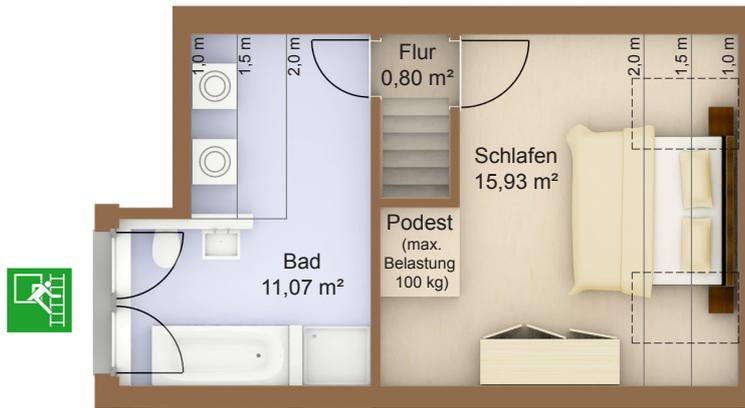

Dachgeschoss

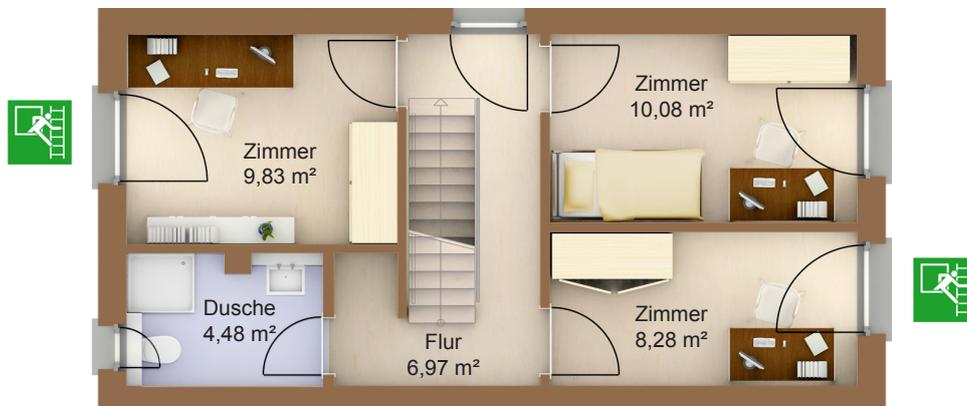

Obergeschoss

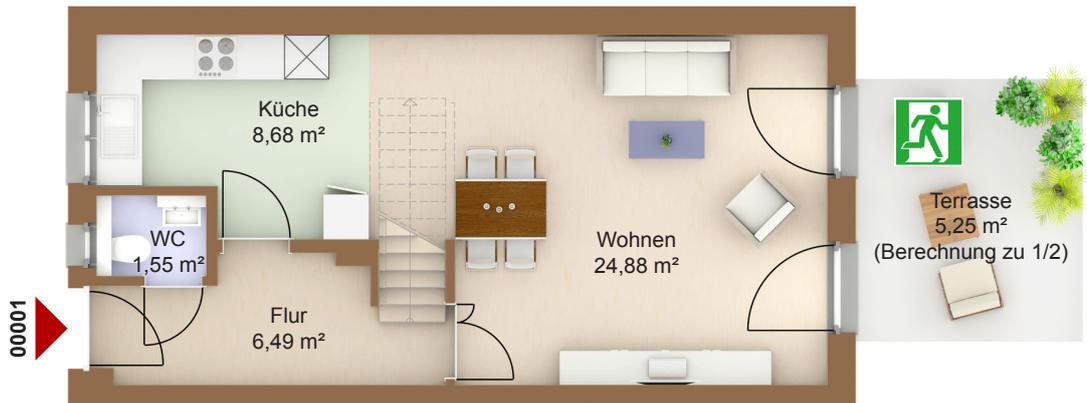

Erdgeschoss

Erich-Kästner-Straße 65  
16321 Bernau

Wohnhaus  
4,5 Zimmer

Fläche ca. 114,31 m<sup>2</sup>

0 1m 2m 3m 4m 5m



Flächenangaben nicht verbindlich / Möblierung nur zu Darstellungszwecken / Änderungen vorbehalten /

Maßstab 1 : 100 / Maßstäblichkeit kann druckerabhängig abweichen.

WHG-Nr.: 0203/65/00001